



3 dormitorios **TIPO PB1**  
 superficie útil aproximada 107.67 m<sup>2</sup>  
 planta baja

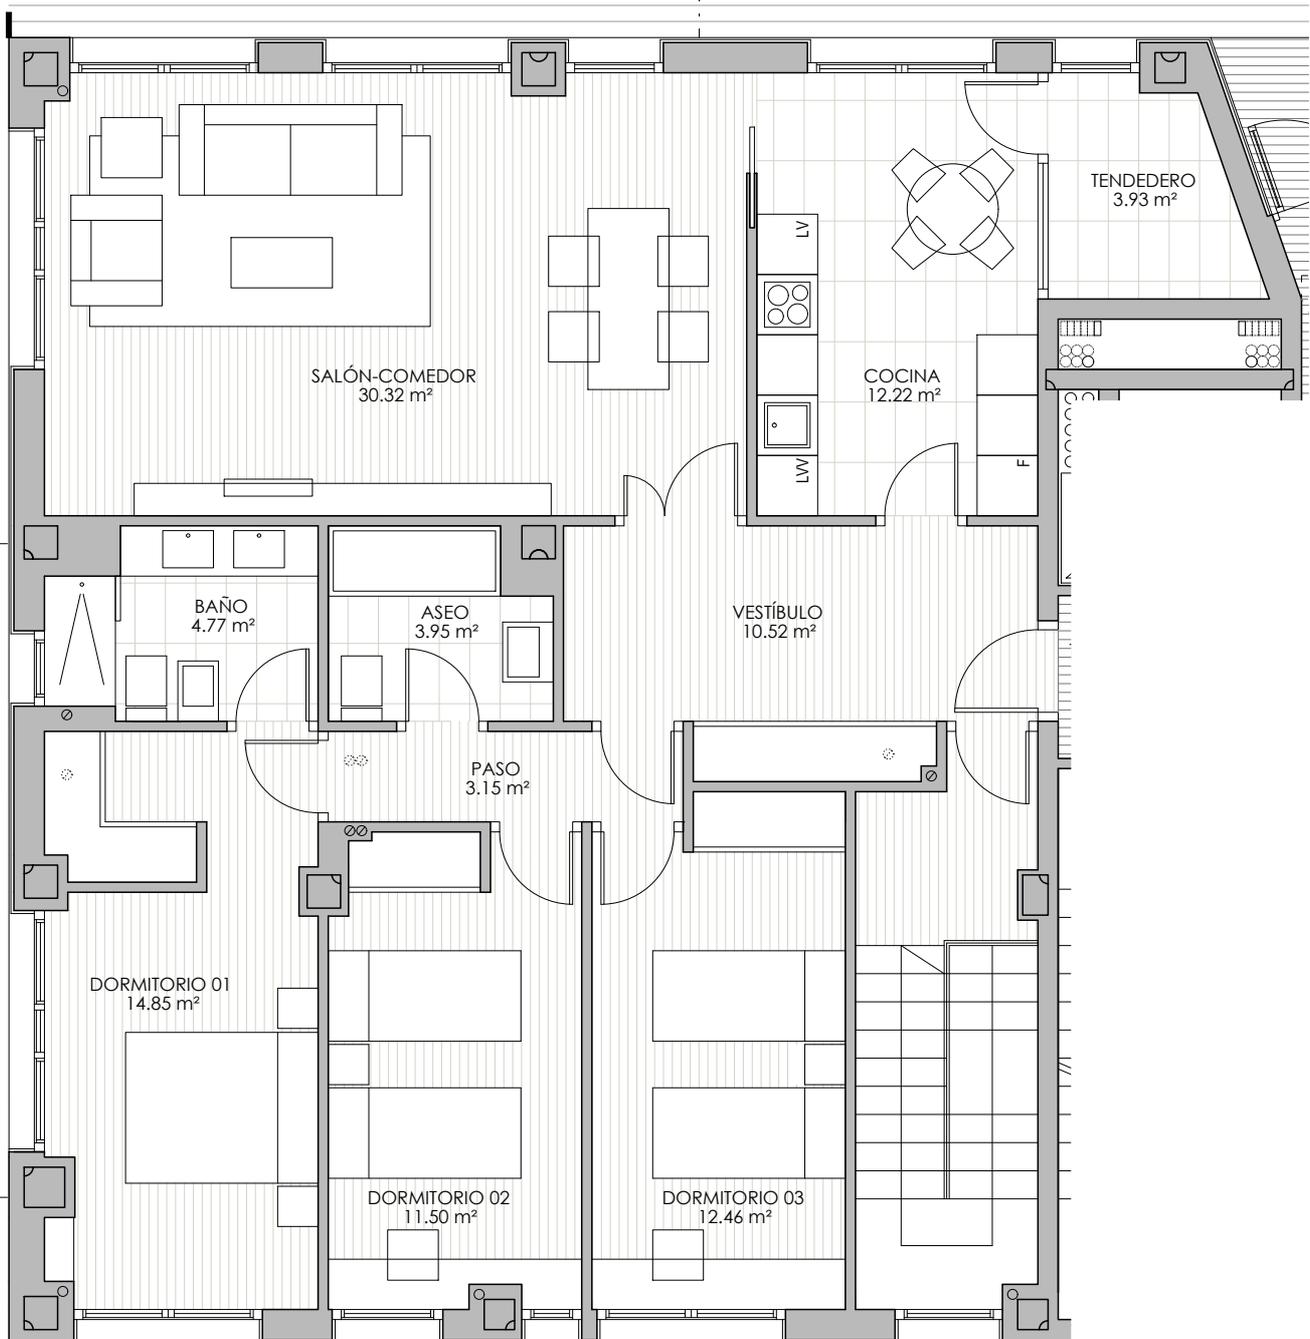


LA PARTE COMPRADORA

LA PARTE VENDEDORA

EL PRESENTE DOCUMENTO ES DE CARÁCTER INFORMATIVO Y PODRÁ EXPERIMENTAR VARIACIONES POR EXIGENCIAS TÉCNICAS DEL PROYECTO O COMERCIALES. EL AMUEBLAMIENTO DIBUJADO ES ORIENTATIVO Y NO ESTÁ INCLUIDO EN EL PRECIO FINAL DE LA VIVIENDA. LAS SUPERFICIES EXPRESADAS SON APROXIMADAS, PUDIENDO EXPERIMENTAR MODIFICACIONES POR RAZONES DE ÍNDOLE TÉCNICA.

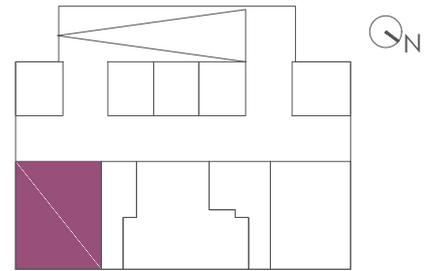


garaje-bodega 06 **TIPO PB1**  
superficie útil aproximada 124.09 m<sup>2</sup>  
planta sótano 1

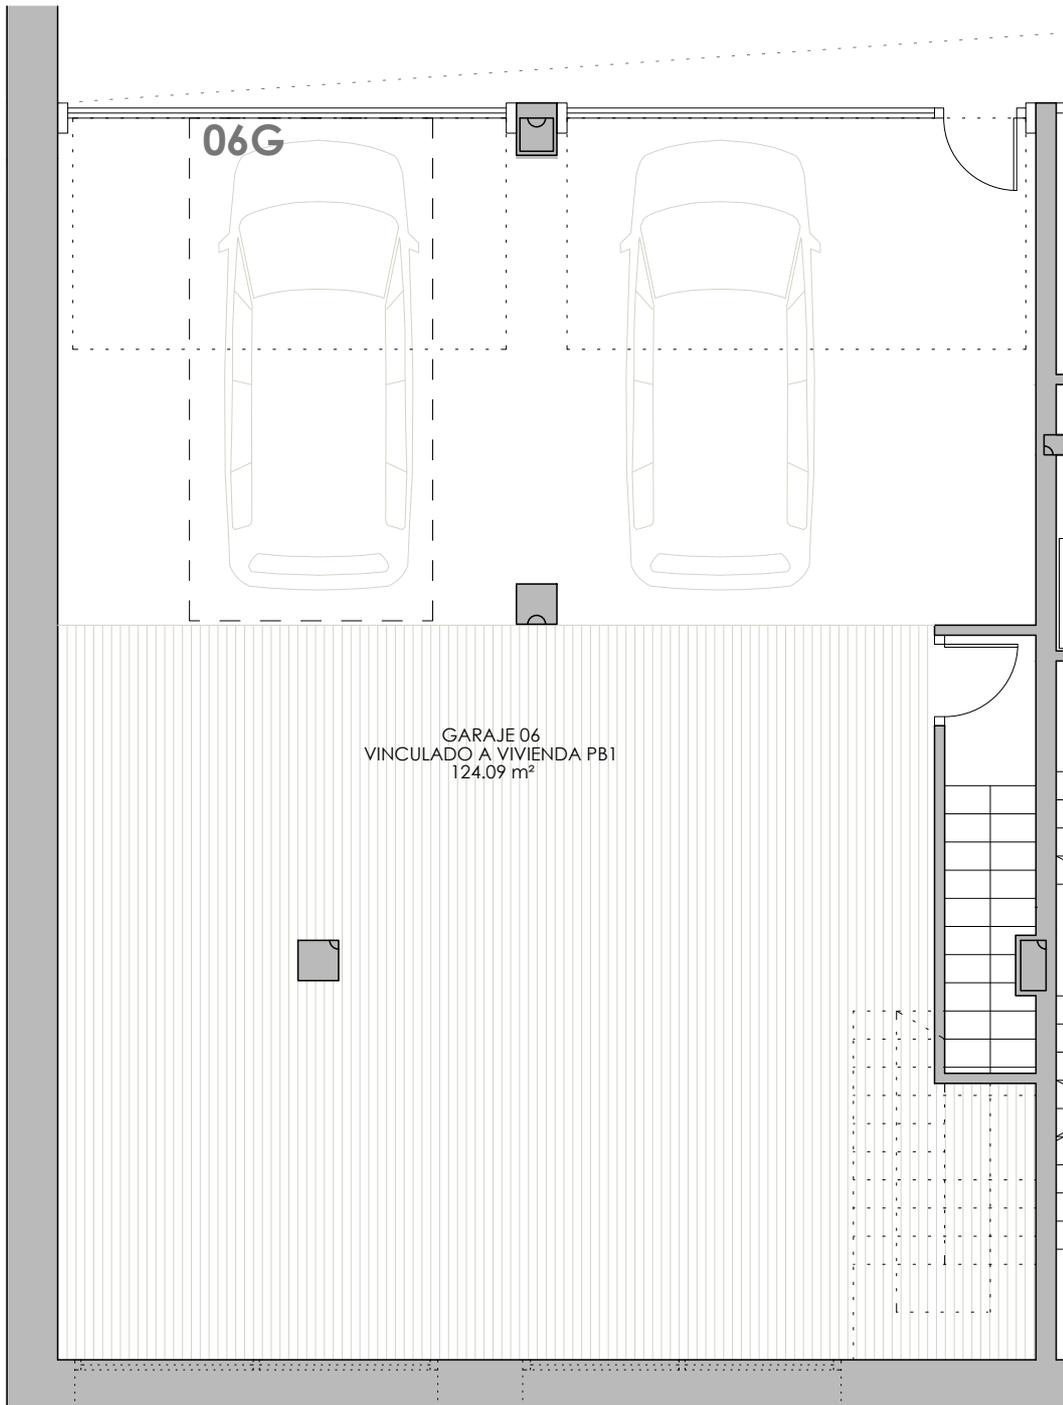


LA PARTE COMPRADORA

LA PARTE VENDEDORA

EL PRESENTE DOCUMENTO ES DE CARÁCTER INFORMATIVO Y PODRÁ EXPERIMENTAR VARIACIONES POR EXIGENCIAS TÉCNICAS DEL PROYECTO O COMERCIALES. EL AMUEBLAMIENTO DIBUJADO ES ORIENTATIVO Y NO ESTÁ INCLUIDO EN EL PRECIO FINAL DE LA VIVIENDA. LAS SUPERFICIES EXPRESADAS SON APROXIMADAS, PUDIENDO EXPERIMENTAR MODIFICACIONES POR RAZONES DE ÍNDOLE TÉCNICA.

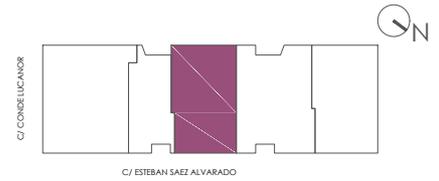


2 dormitorios **TIPO PB2**  
superficie útil aproximada 77.69 m<sup>2</sup>  
planta baja

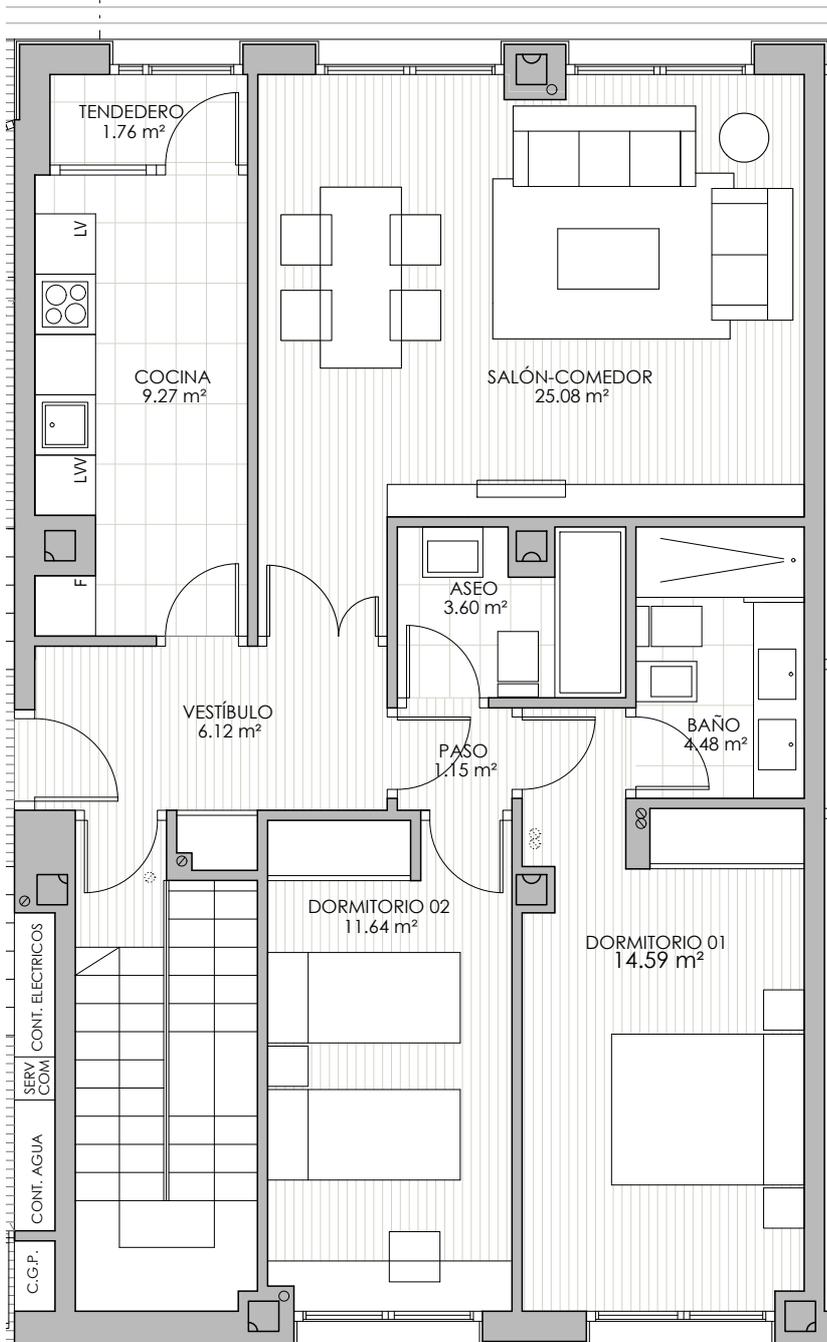


LA PARTE COMPRADORA

LA PARTE VENDEDORA

EL PRESENTE DOCUMENTO ES DE CARÁCTER INFORMATIVO Y PODRÁ EXPERIMENTAR VARIACIONES POR EXIGENCIAS TÉCNICAS DEL PROYECTO O COMERCIALES. EL AMUEBLAMIENTO DIBUJADO ES ORIENTATIVO Y NO ESTÁ INCLUIDO EN EL PRECIO FINAL DE LA VIVIENDA. LAS SUPERFICIES EXPRESADAS SON APROXIMADAS, PUDIENDO EXPERIMENTAR MODIFICACIONES POR RAZONES DE ÍNDOLE TÉCNICA.

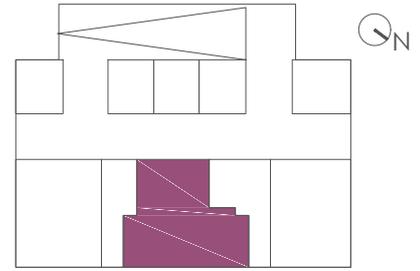


garaje-bodega 07 **TIPO PB2**  
superficie útil aproximada 146.27 m<sup>2</sup>  
planta sótano 1

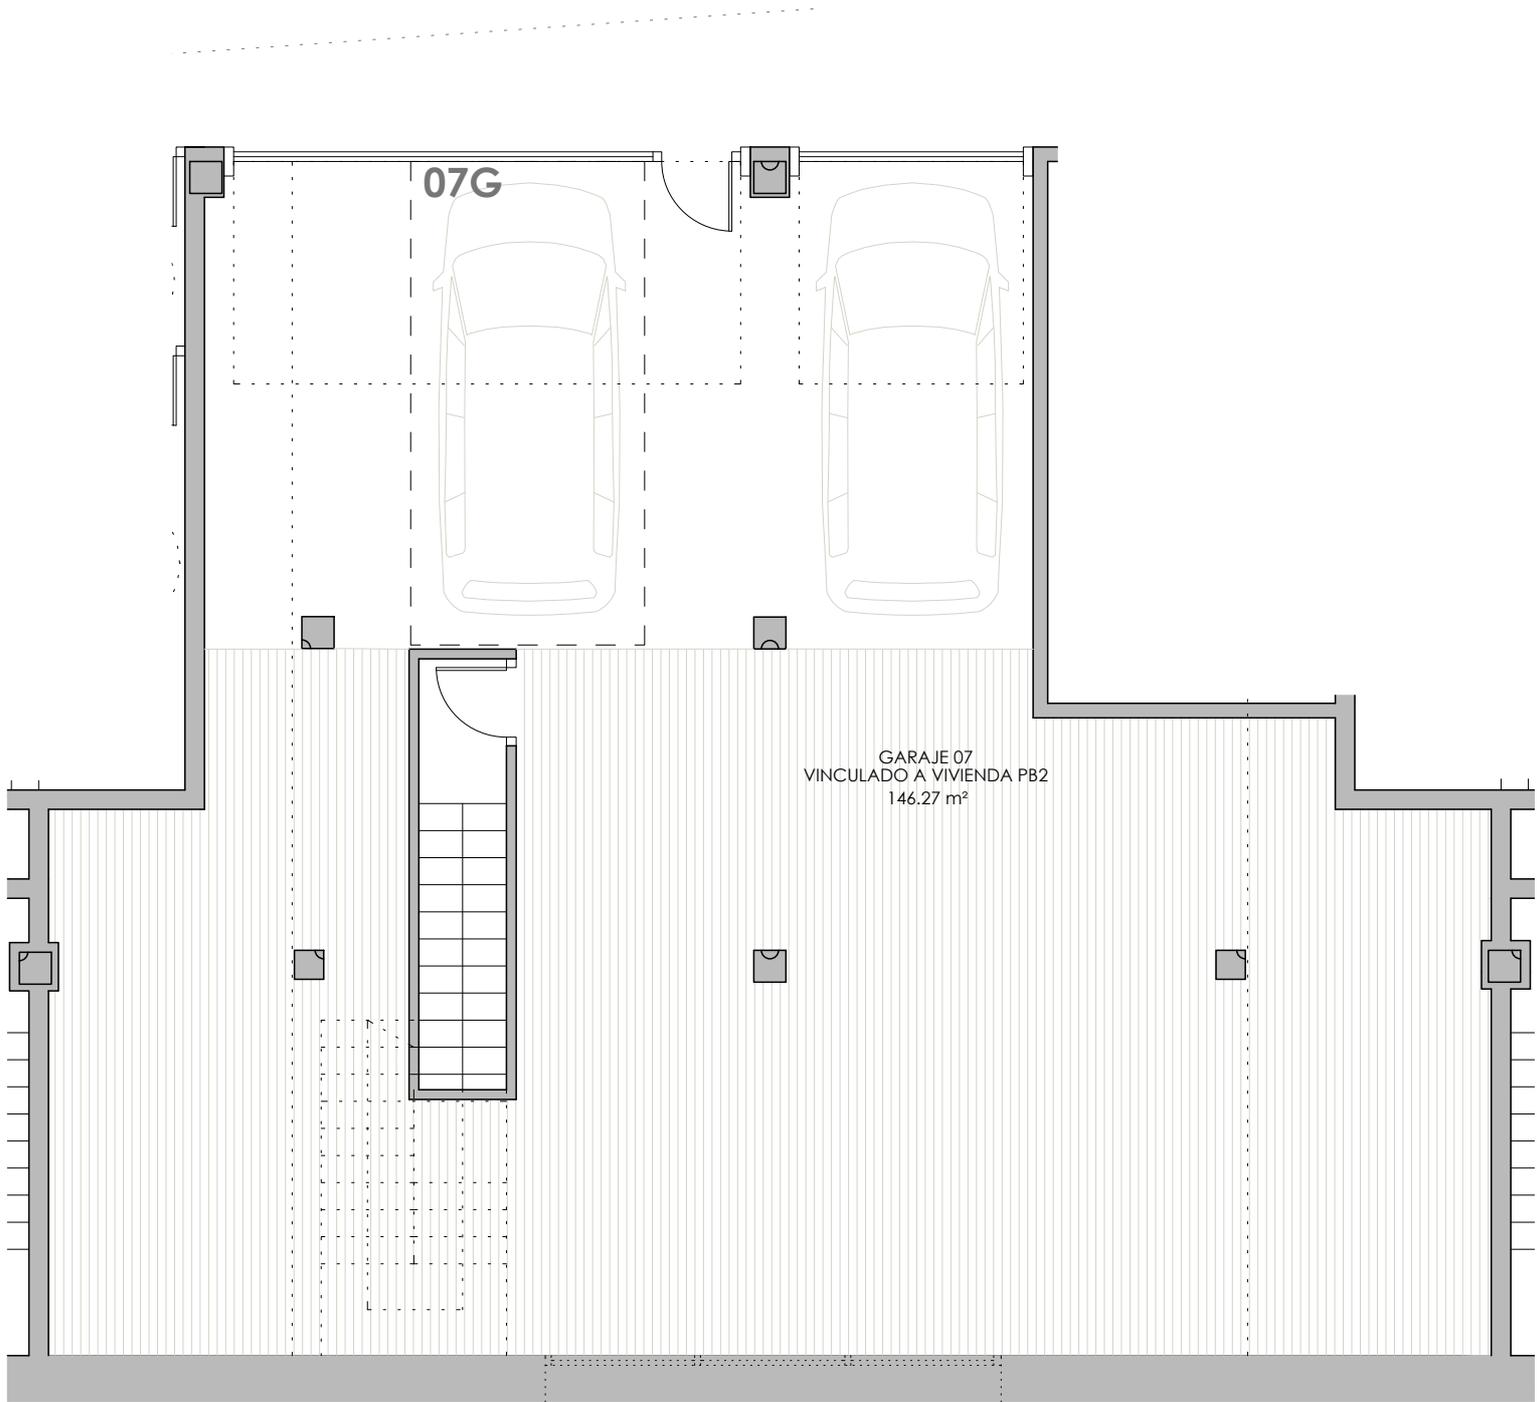


LA PARTE COMPRADORA

LA PARTE VENDEDORA

EL PRESENTE DOCUMENTO ES DE CARÁCTER INFORMATIVO Y PODRÁ EXPERIMENTAR VARIACIONES POR EXIGENCIAS TÉCNICAS DEL PROYECTO O COMERCIALES. EL AMUEBLAMIENTO DIBUJADO ES ORIENTATIVO Y NO ESTÁ INCLUIDO EN EL PRECIO FINAL DE LA VIVIENDA. LAS SUPERFICIES EXPRESADAS SON APROXIMADAS, PUDIENDO EXPERIMENTAR MODIFICACIONES POR RAZONES DE ÍNDOLE TÉCNICA.

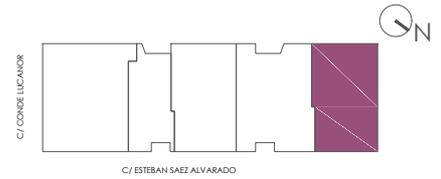


2 dormitorios **TIPO PB3**  
superficie útil aproximada 77.62 m<sup>2</sup>  
planta baja

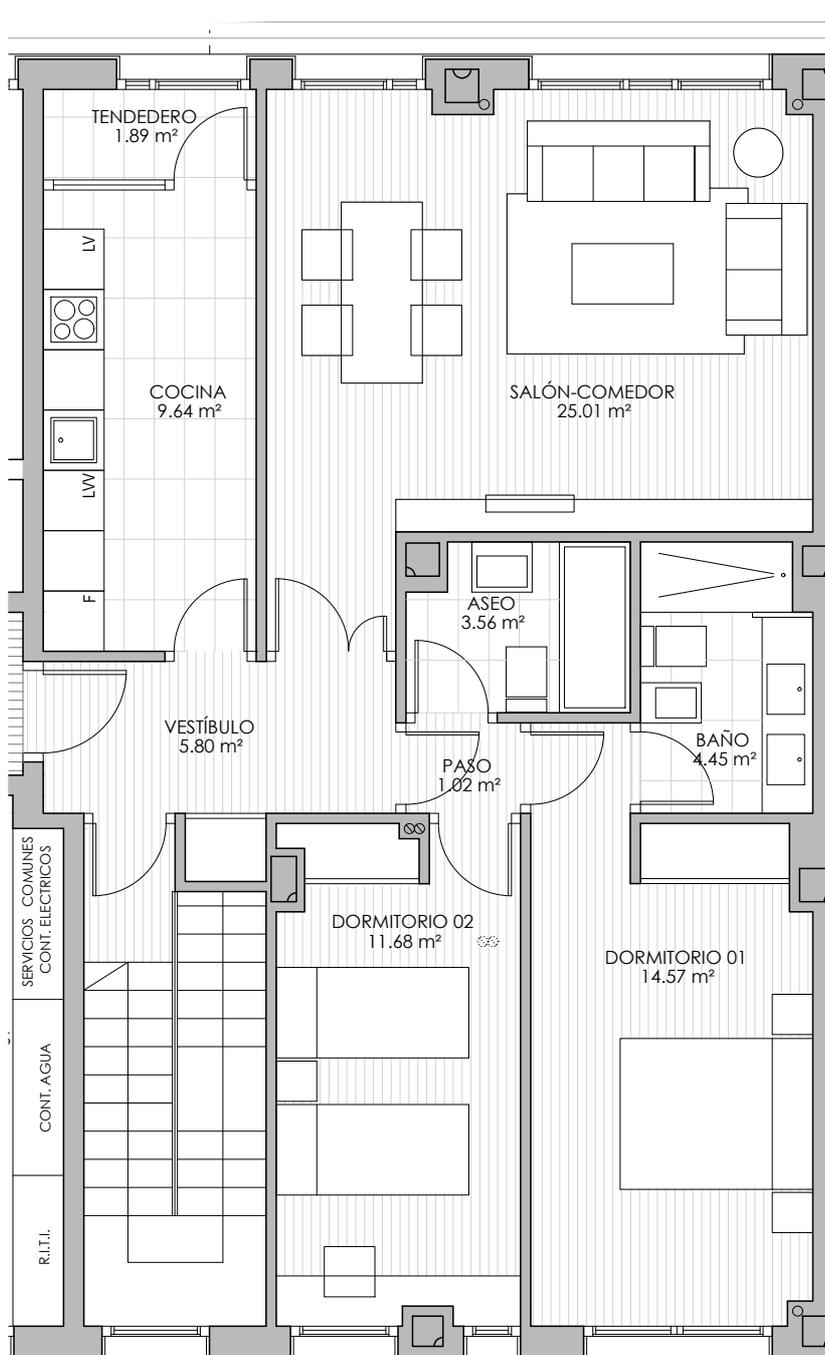


LA PARTE COMPRADORA

LA PARTE VENDEDORA

EL PRESENTE DOCUMENTO ES DE CARÁCTER INFORMATIVO Y PODRÁ EXPERIMENTAR VARIACIONES POR EXIGENCIAS TÉCNICAS DEL PROYECTO O COMERCIALES. EL AMUEBLAMIENTO DIBUJADO ES ORIENTATIVO Y NO ESTÁ INCLUIDO EN EL PRECIO FINAL DE LA VIVIENDA. LAS SUPERFICIES EXPRESADAS SON APROXIMADAS, PUDIENDO EXPERIMENTAR MODIFICACIONES POR RAZONES DE ÍNDOLE TÉCNICA.

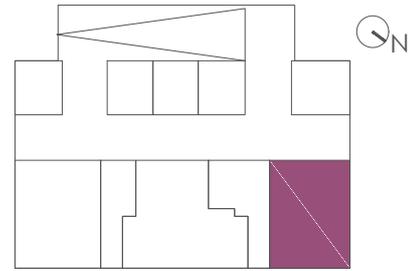


garaje-bodega 08 **TIPO PB3**  
superficie útil aproximada 113.90 m<sup>2</sup>  
planta sótano 1

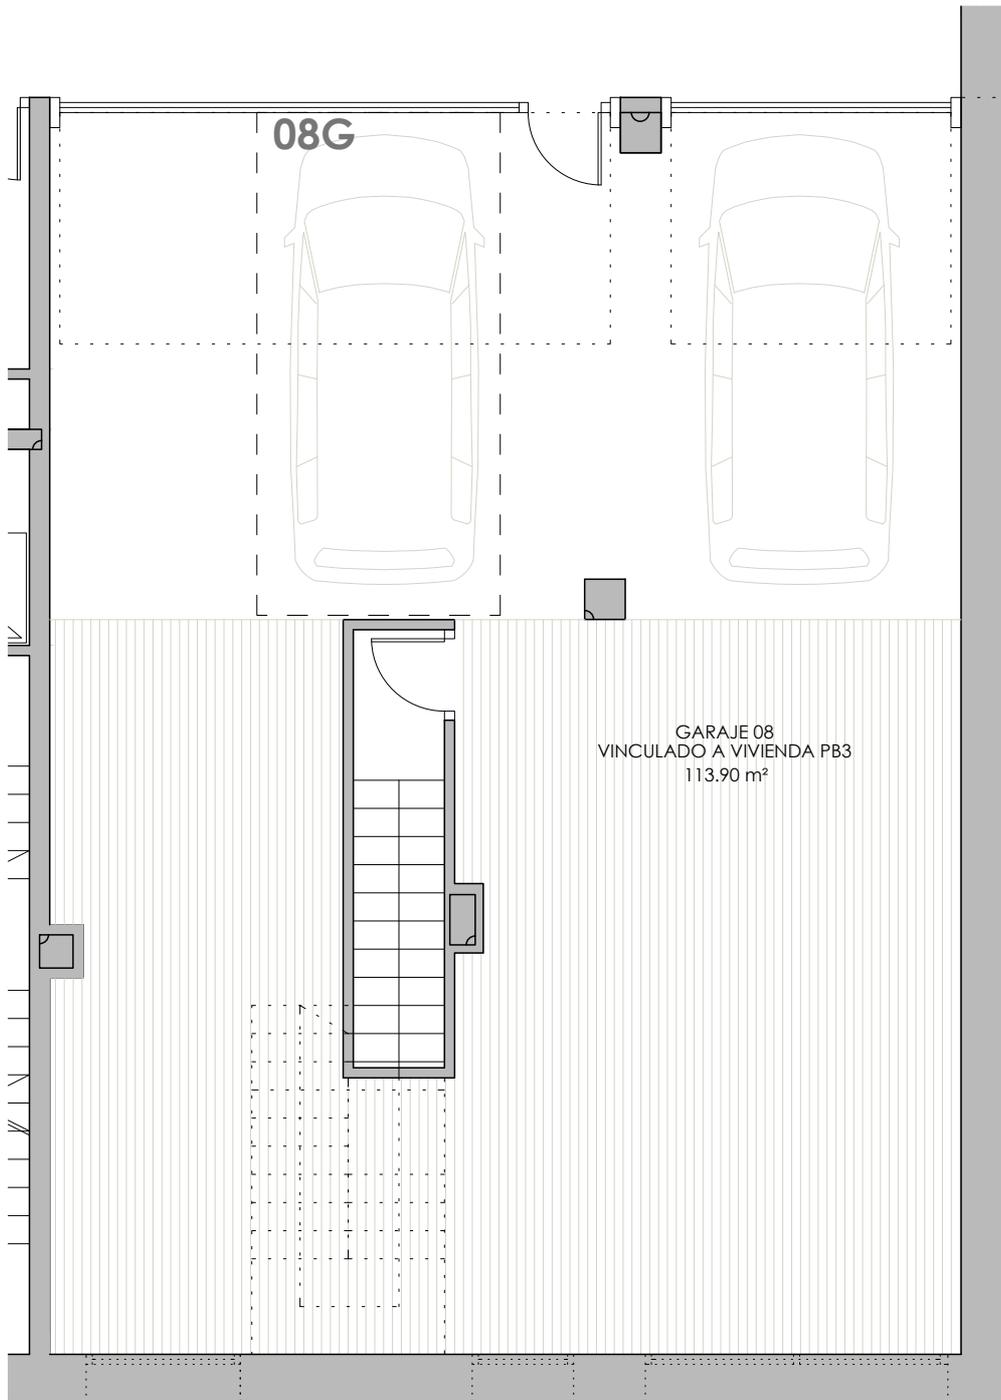


LA PARTE COMPRADORA

LA PARTE VENDEDORA

EL PRESENTE DOCUMENTO ES DE CARÁCTER INFORMATIVO Y PODRÁ EXPERIMENTAR VARIACIONES POR EXIGENCIAS TÉCNICAS DEL PROYECTO O COMERCIALES. EL AMUEBLAMIENTO DIBUJADO ES ORIENTATIVO Y NO ESTÁ INCLUIDO EN EL PRECIO FINAL DE LA VIVIENDA. LAS SUPERFICIES EXPRESADAS SON APROXIMADAS, PUDIENDO EXPERIMENTAR MODIFICACIONES POR RAZONES DE ÍNDOLE TÉCNICA.

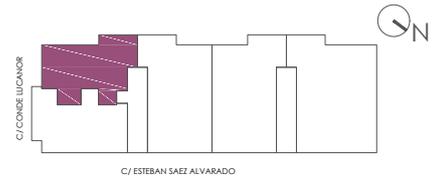


2 dormitorios **MODELO 1**  
superficie útil aproximada 60.81 m<sup>2</sup>  
planta tercera

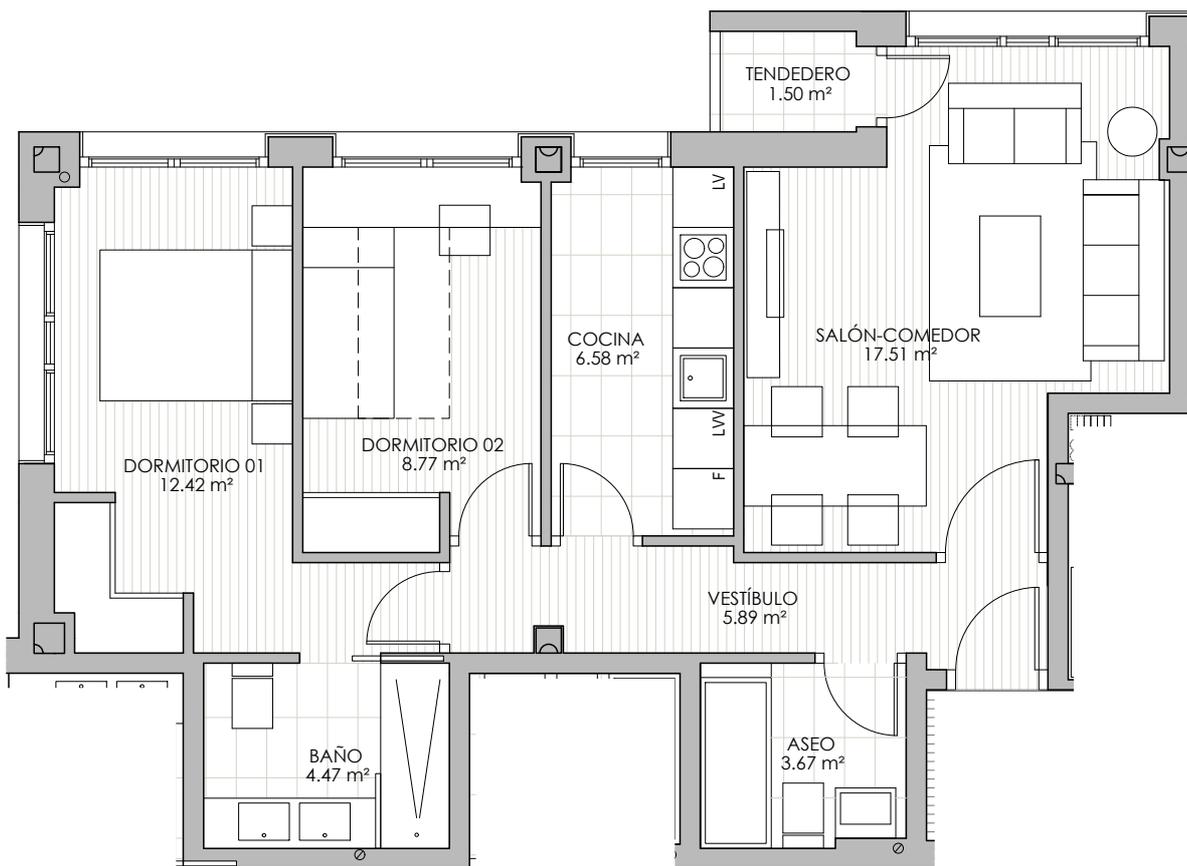


LA PARTE COMPRADORA

LA PARTE VENDEDORA

EL PRESENTE DOCUMENTO ES DE CARÁCTER INFORMATIVO Y PODRÁ EXPERIMENTAR VARIACIONES POR EXIGENCIAS TÉCNICAS DEL PROYECTO O COMERCIALES. EL AMUEBLAMIENTO DIBUJADO ES ORIENTATIVO Y NO ESTÁ INCLUIDO EN EL PRECIO FINAL DE LA VIVIENDA. LAS SUPERFICIES EXPRESADAS SON APROXIMADAS, PUDIENDO EXPERIMENTAR MODIFICACIONES POR RAZONES DE ÍNDOLE TÉCNICA.

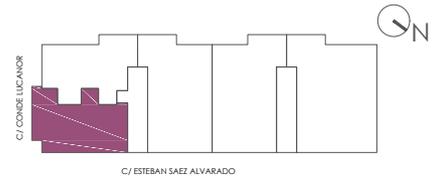


2 dormitorios **MODELO 2**  
superficie útil aproximada 62.18 m<sup>2</sup>  
planta tercera

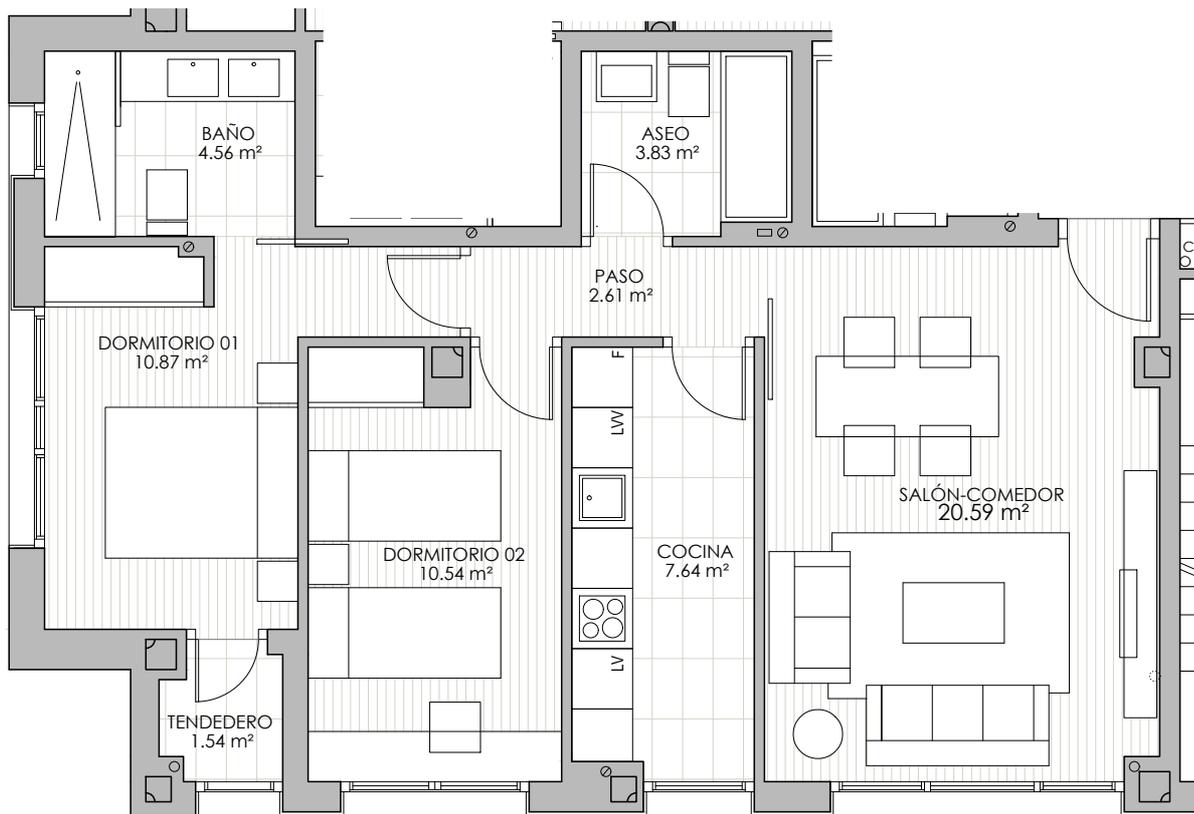


LA PARTE COMPRADORA

LA PARTE VENDEDORA

EL PRESENTE DOCUMENTO ES DE CARÁCTER INFORMATIVO Y PODRÁ EXPERIMENTAR VARIACIONES POR EXIGENCIAS TÉCNICAS DEL PROYECTO O COMERCIALES. EL AMUEBLAMIENTO DIBUJADO ES ORIENTATIVO Y NO ESTÁ INCLUIDO EN EL PRECIO FINAL DE LA VIVIENDA. LAS SUPERFICIES EXPRESADAS SON APROXIMADAS, PUDIENDO EXPERIMENTAR MODIFICACIONES POR RAZONES DE ÍNDOLE TÉCNICA.

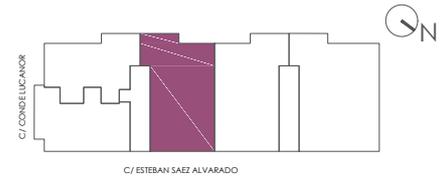


3 dormitorios **MODELO 3**  
superficie útil aproximada 94.66 m<sup>2</sup>  
planta primera, segunda, tercera y cuarta

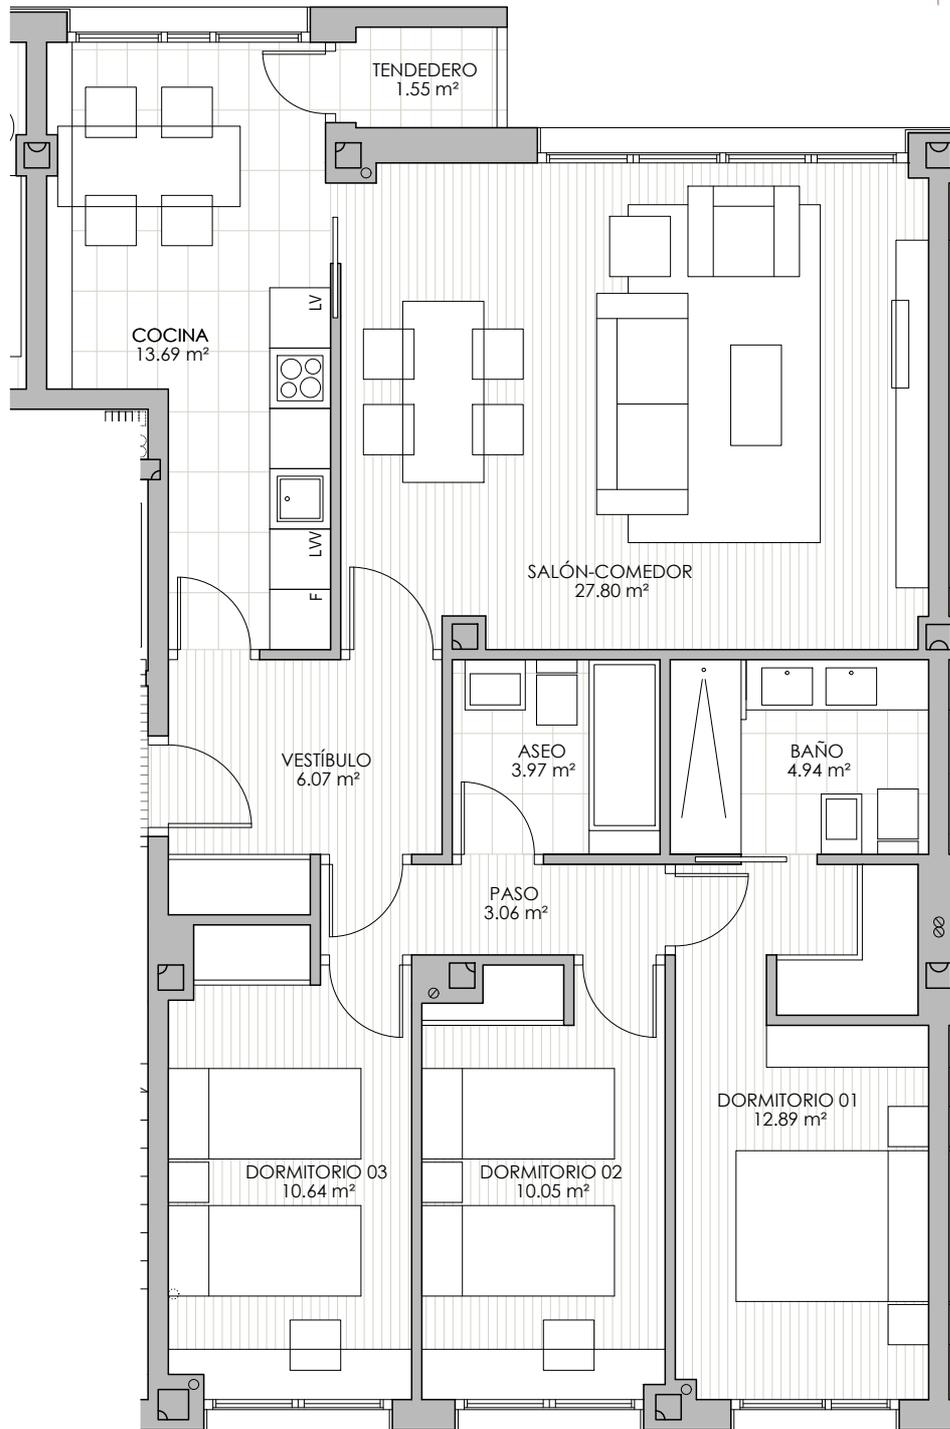


LA PARTE COMPRADORA

LA PARTE VENDEDORA

EL PRESENTE DOCUMENTO ES DE CARÁCTER INFORMATIVO Y PODRÁ EXPERIMENTAR VARIACIONES POR EXIGENCIAS TÉCNICAS DEL PROYECTO O COMERCIALES. EL AMUEBLAMIENTO DIBUJADO ES ORIENTATIVO Y NO ESTÁ INCLUIDO EN EL PRECIO FINAL DE LA VIVIENDA. LAS SUPERFICIES EXPRESADAS SON APROXIMADAS, PUDIENDO EXPERIMENTAR MODIFICACIONES POR RAZONES DE ÍNDOLE TÉCNICA.

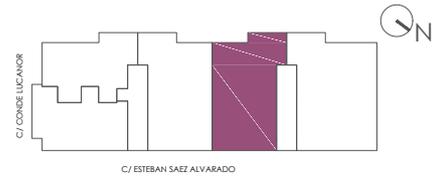


3 dormitorios **MODELO 4**  
superficie útil aproximada 94.70 m<sup>2</sup>  
planta primera, segunda, tercera y cuarta

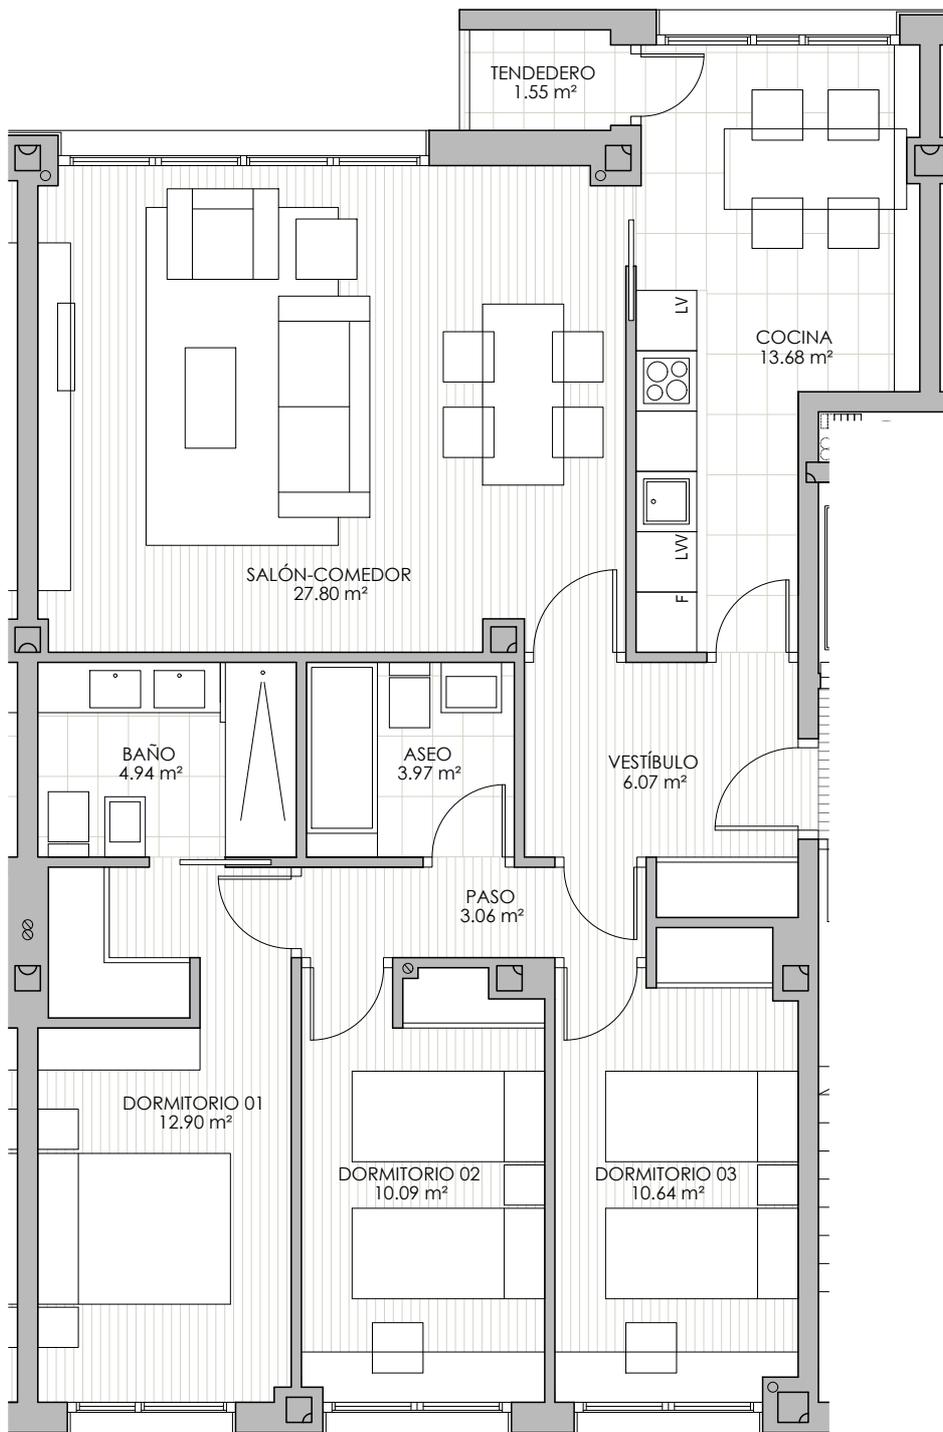


LA PARTE COMPRADORA

LA PARTE VENDEDORA

EL PRESENTE DOCUMENTO ES DE CARÁCTER INFORMATIVO Y PODRÁ EXPERIMENTAR VARIACIONES POR EXIGENCIAS TÉCNICAS DEL PROYECTO O COMERCIALES. EL AMUEBLAMIENTO DIBUJADO ES ORIENTATIVO Y NO ESTÁ INCLUIDO EN EL PRECIO FINAL DE LA VIVIENDA. LAS SUPERFICIES EXPRESADAS SON APROXIMADAS, PUDIENDO EXPERIMENTAR MODIFICACIONES POR RAZONES DE ÍNDOLE TÉCNICA.

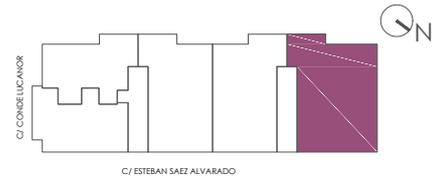


4 dormitorios **MODELO 5**  
superficie útil aproximada 115.61 m<sup>2</sup>  
planta primera, segunda, tercera y cuarta

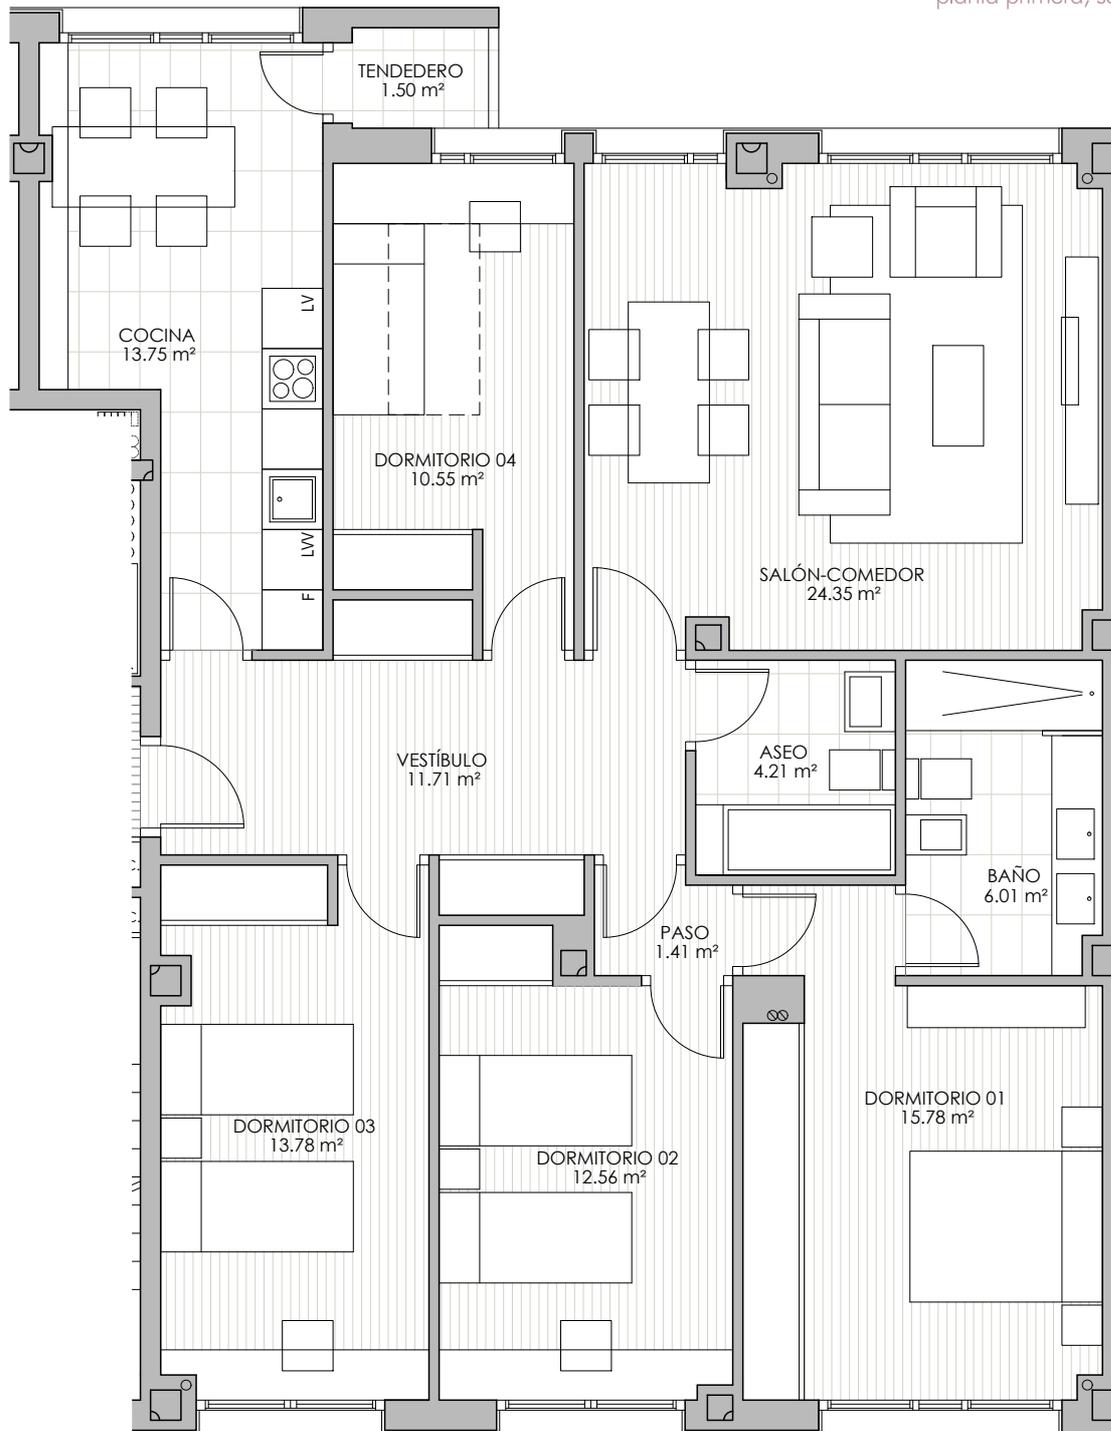


LA PARTE COMPRADORA

LA PARTE VENDEDORA

EL PRESENTE DOCUMENTO ES DE CARÁCTER INFORMATIVO Y PODRÁ EXPERIMENTAR VARIACIONES POR EXIGENCIAS TÉCNICAS DEL PROYECTO O COMERCIALES. EL AMUEBLAMIENTO DIBUJADO ES ORIENTATIVO Y NO ESTÁ INCLUIDO EN EL PRECIO FINAL DE LA VIVIENDA. LAS SUPERFICIES EXPRESADAS SON APROXIMADAS, PUDIENDO EXPERIMENTAR MODIFICACIONES POR RAZONES DE ÍNDOLE TÉCNICA.

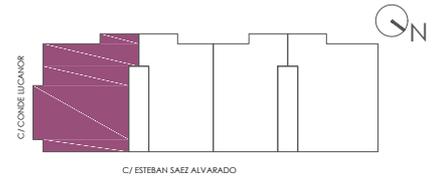


4 dormitorios **MODELO 1+2**  
 superficie útil aproximada 128.42 m<sup>2</sup>  
 planta primera, segunda y cuarta

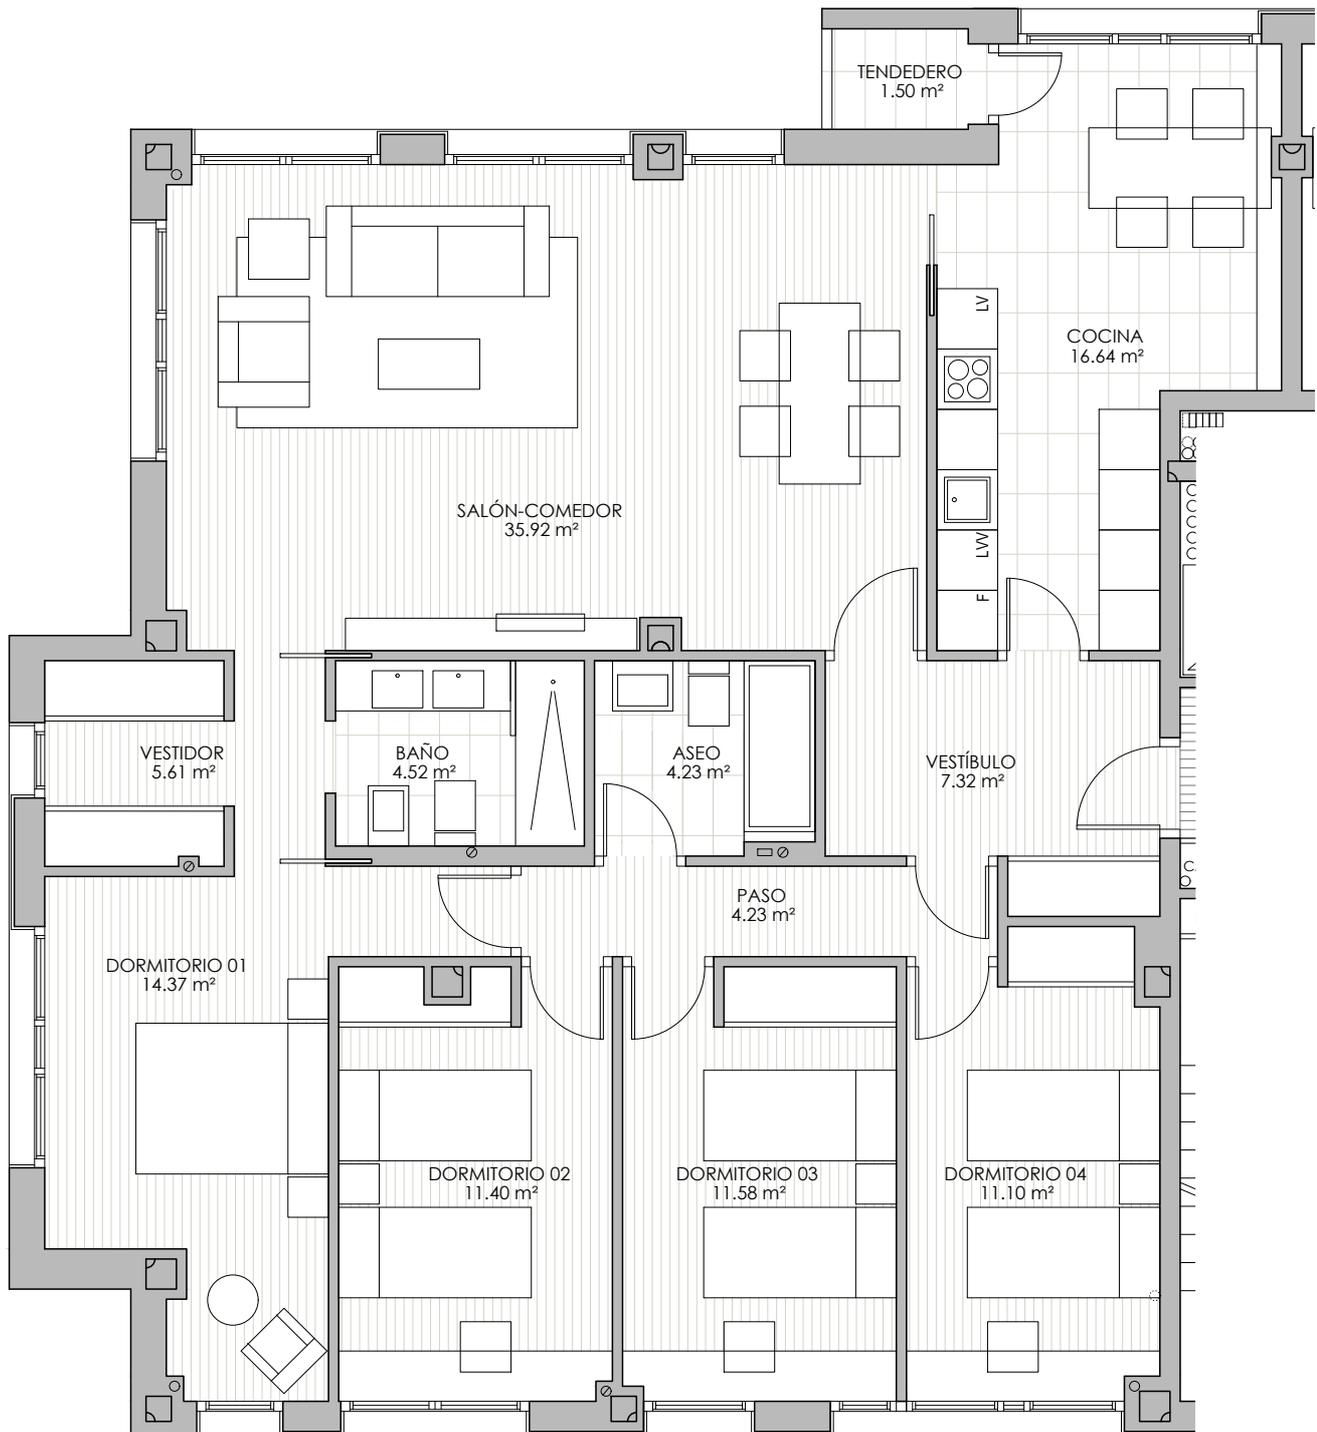


LA PARTE COMPRADORA

LA PARTE VENDEDORA

EL PRESENTE DOCUMENTO ES DE CARÁCTER INFORMATIVO Y PODRÁ EXPERIMENTAR VARIACIONES POR EXIGENCIAS TÉCNICAS DEL PROYECTO O COMERCIALES. EL AMUEBLAMIENTO DIBUJADO ES ORIENTATIVO Y NO ESTÁ INCLUIDO EN EL PRECIO FINAL DE LA VIVIENDA. LAS SUPERFICIES EXPRESADAS SON APROXIMADAS, PUDIENDO EXPERIMENTAR MODIFICACIONES POR RAZONES DE ÍNDOLE TÉCNICA.

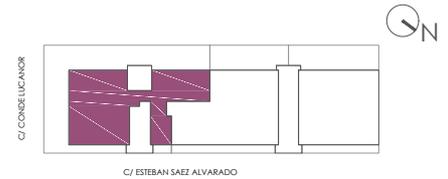


3 dormitorios **ÁTICO 1**  
superficie útil aproximada 89.60 m<sup>2</sup>  
planta ático

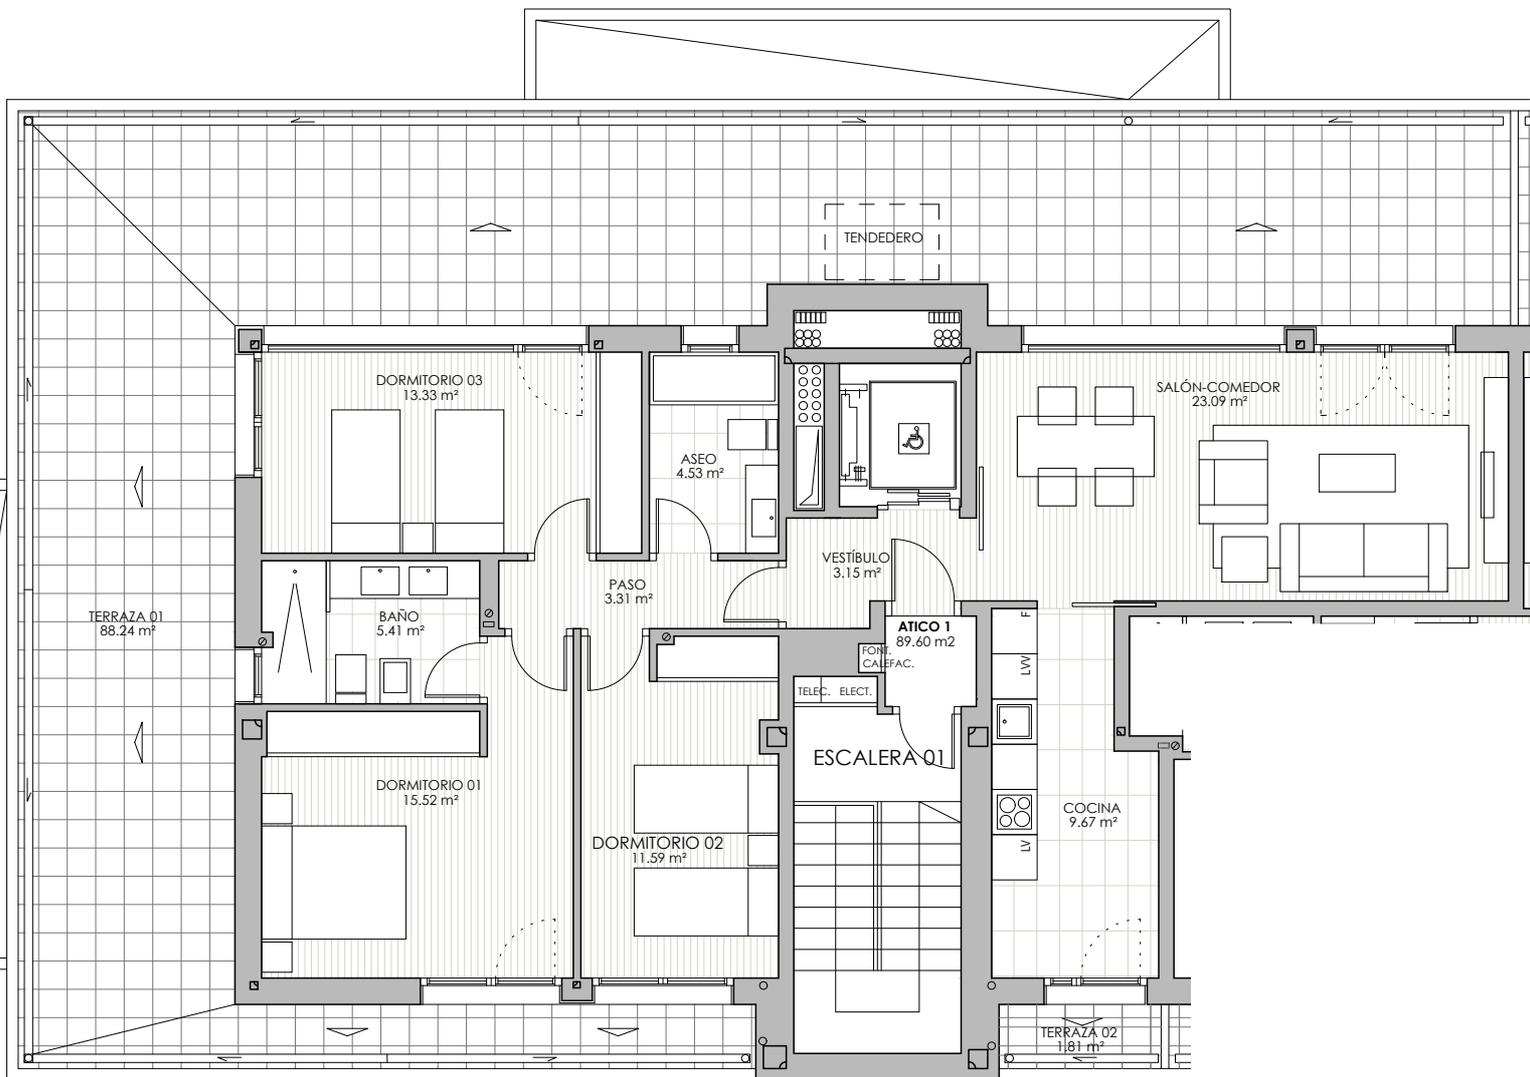

LA PARTE COMPRADORA


LA PARTE VENEDORA

EL PRESENTE DOCUMENTO ES DE CARÁCTER INFORMATIVO Y PODRÁ EXPERIMENTAR VARIACIONES POR EXIGENCIAS TÉCNICAS DEL PROYECTO O COMERCIALES. EL AMUEBLAMIENTO DIBUJADO ES ORIENTATIVO Y NO ESTÁ INCLUIDO EN EL PRECIO FINAL DE LA VIVIENDA. LAS SUPERFICIES EXPRESADAS SON APROXIMADAS, PUDIENDO EXPERIMENTAR MODIFICACIONES POR RAZONES DE ÍNDOLE TÉCNICA.

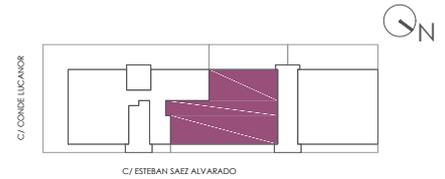

3 dormitorios **ÁTICO 2**  
superficie útil aproximada 85.00 m<sup>2</sup>


planta ático

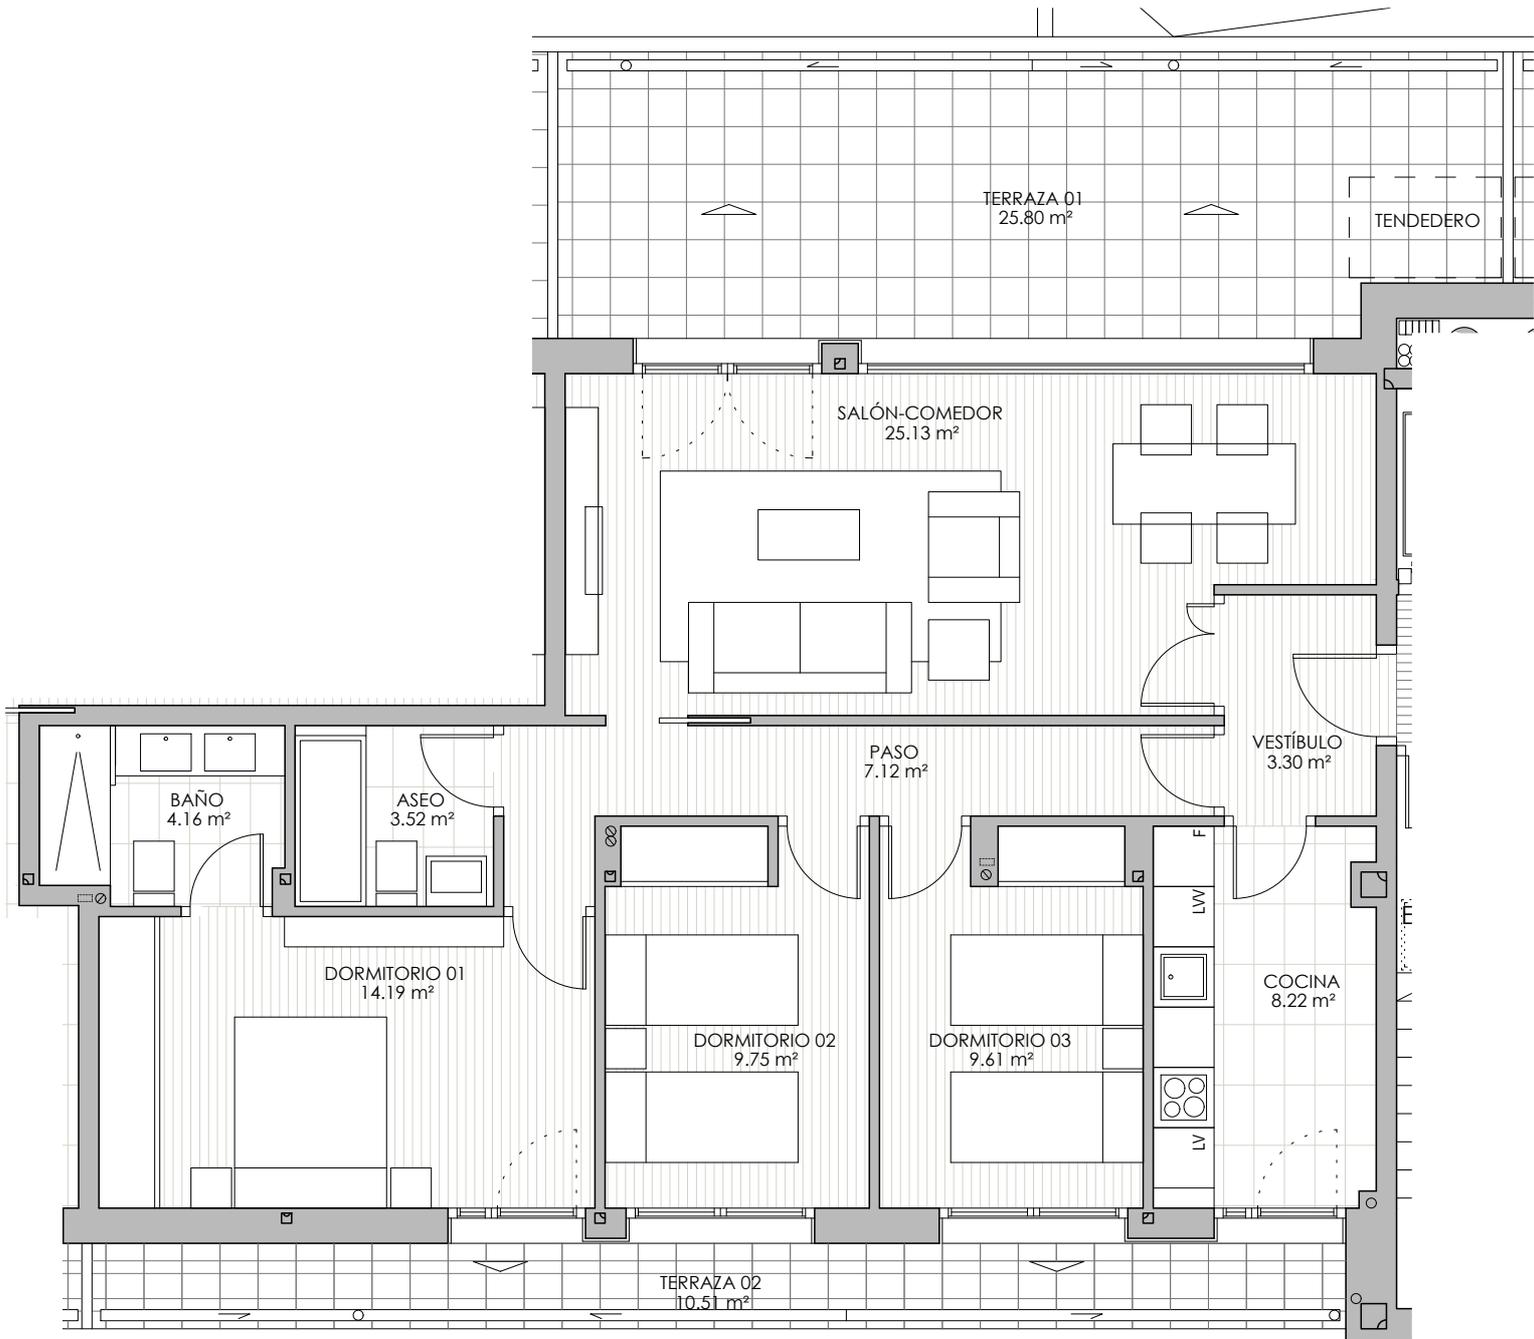


LA PARTE COMPRADORA

LA PARTE VENDEDORA

EL PRESENTE DOCUMENTO ES DE CARÁCTER INFORMATIVO Y PODRÁ EXPERIMENTAR VARIACIONES POR EXIGENCIAS TÉCNICAS DEL PROYECTO O COMERCIALES. EL AMUEBLAMIENTO DIBUJADO ES ORIENTATIVO Y NO ESTÁ INCLUIDO EN EL PRECIO FINAL DE LA VIVIENDA. LAS SUPERFICIES EXPRESADAS SON APROXIMADAS, PUDIENDO EXPERIMENTAR MODIFICACIONES POR RAZONES DE ÍNDOLE TÉCNICA.

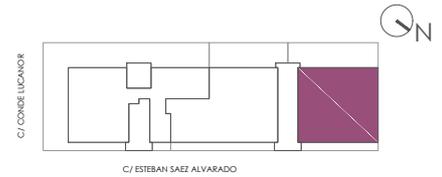

2 dormitorios **ÁTICO 3'**  
 superficie útil aproximada 73.47 m<sup>2</sup>  
 planta ático 03AGO18

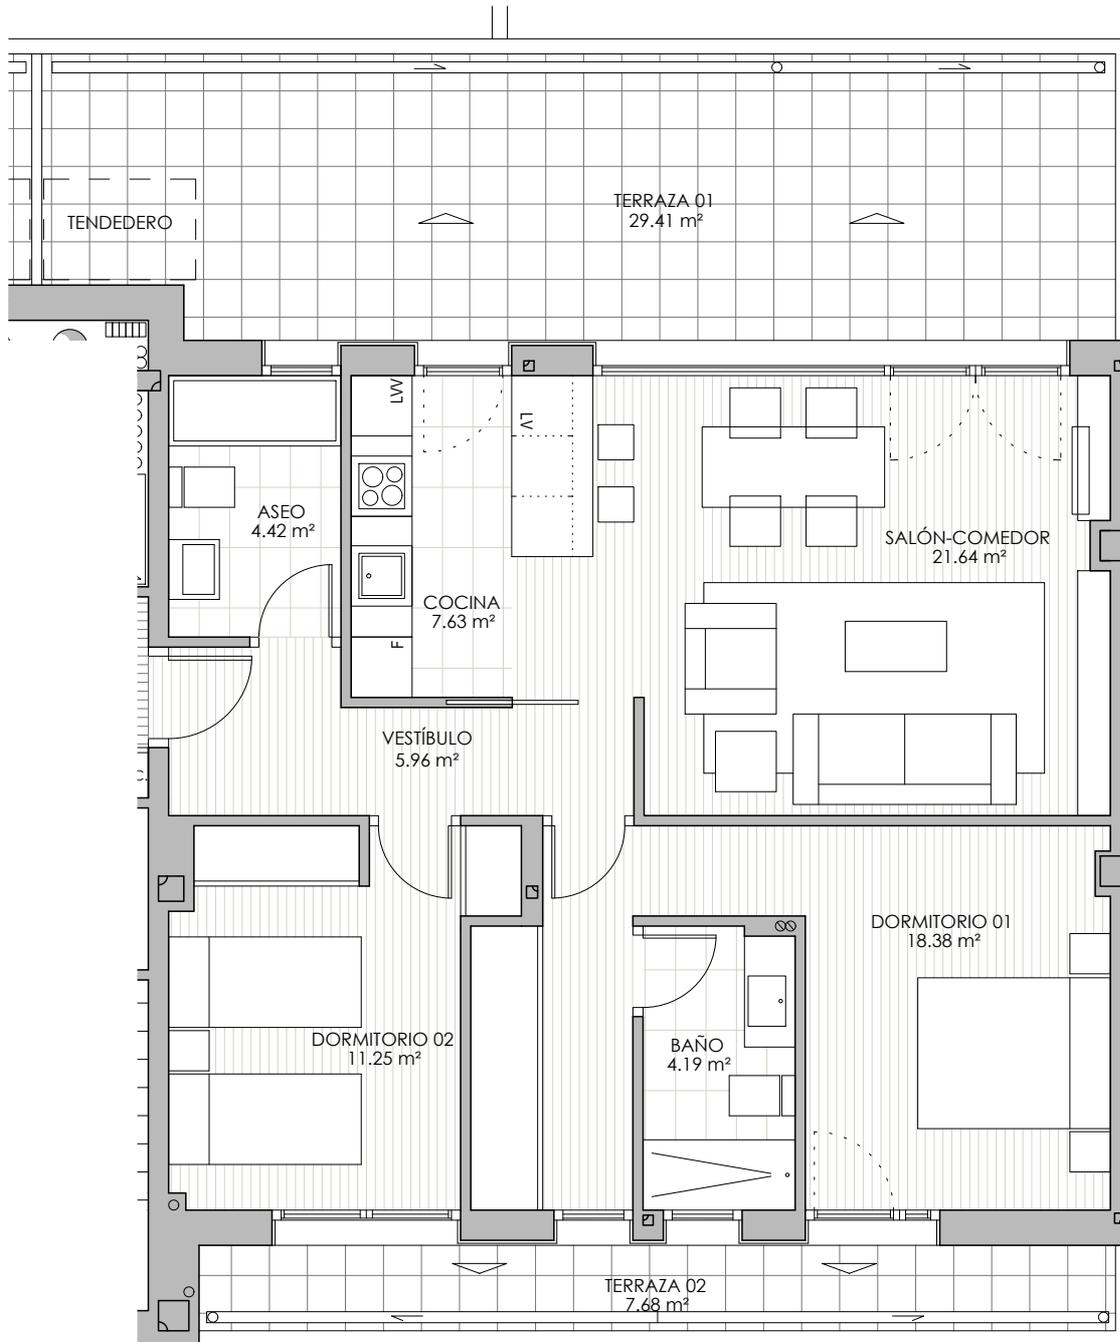

LA PARTE COMPRADORA

LA PARTE VENDEDORA

EL PRESENTE DOCUMENTO ES DE CARÁCTER INFORMATIVO Y PODRÁ EXPERIMENTAR VARIACIONES POR EXIGENCIAS TÉCNICAS DEL PROYECTO O COMERCIALES. EL AMUEBLAMIENTO DIBUJADO ES ORIENTATIVO Y NO ESTÁ INCLUIDO EN EL PRECIO FINAL DE LA VIVIENDA. LAS SUPERFICIES EXPRESADAS SON APROXIMADAS, PUDIENDO EXPERIMENTAR MODIFICACIONES POR RAZONES DE ÍNDOLE TÉCNICA.